


РЕПУБЛИКА СРБИЈА
РЕПУБЛИЧКИ ГЕОДЕТСКИ ЗАВОД

Центар за катастар непокретности Београд
С.К.Н.Нови Београд
Број 953-1/2010-161
Датум 16.02.2010

1,67

КОПИЈА ПЛАНА

Катастарска општина Београд
Масштаб 1 : 1.000

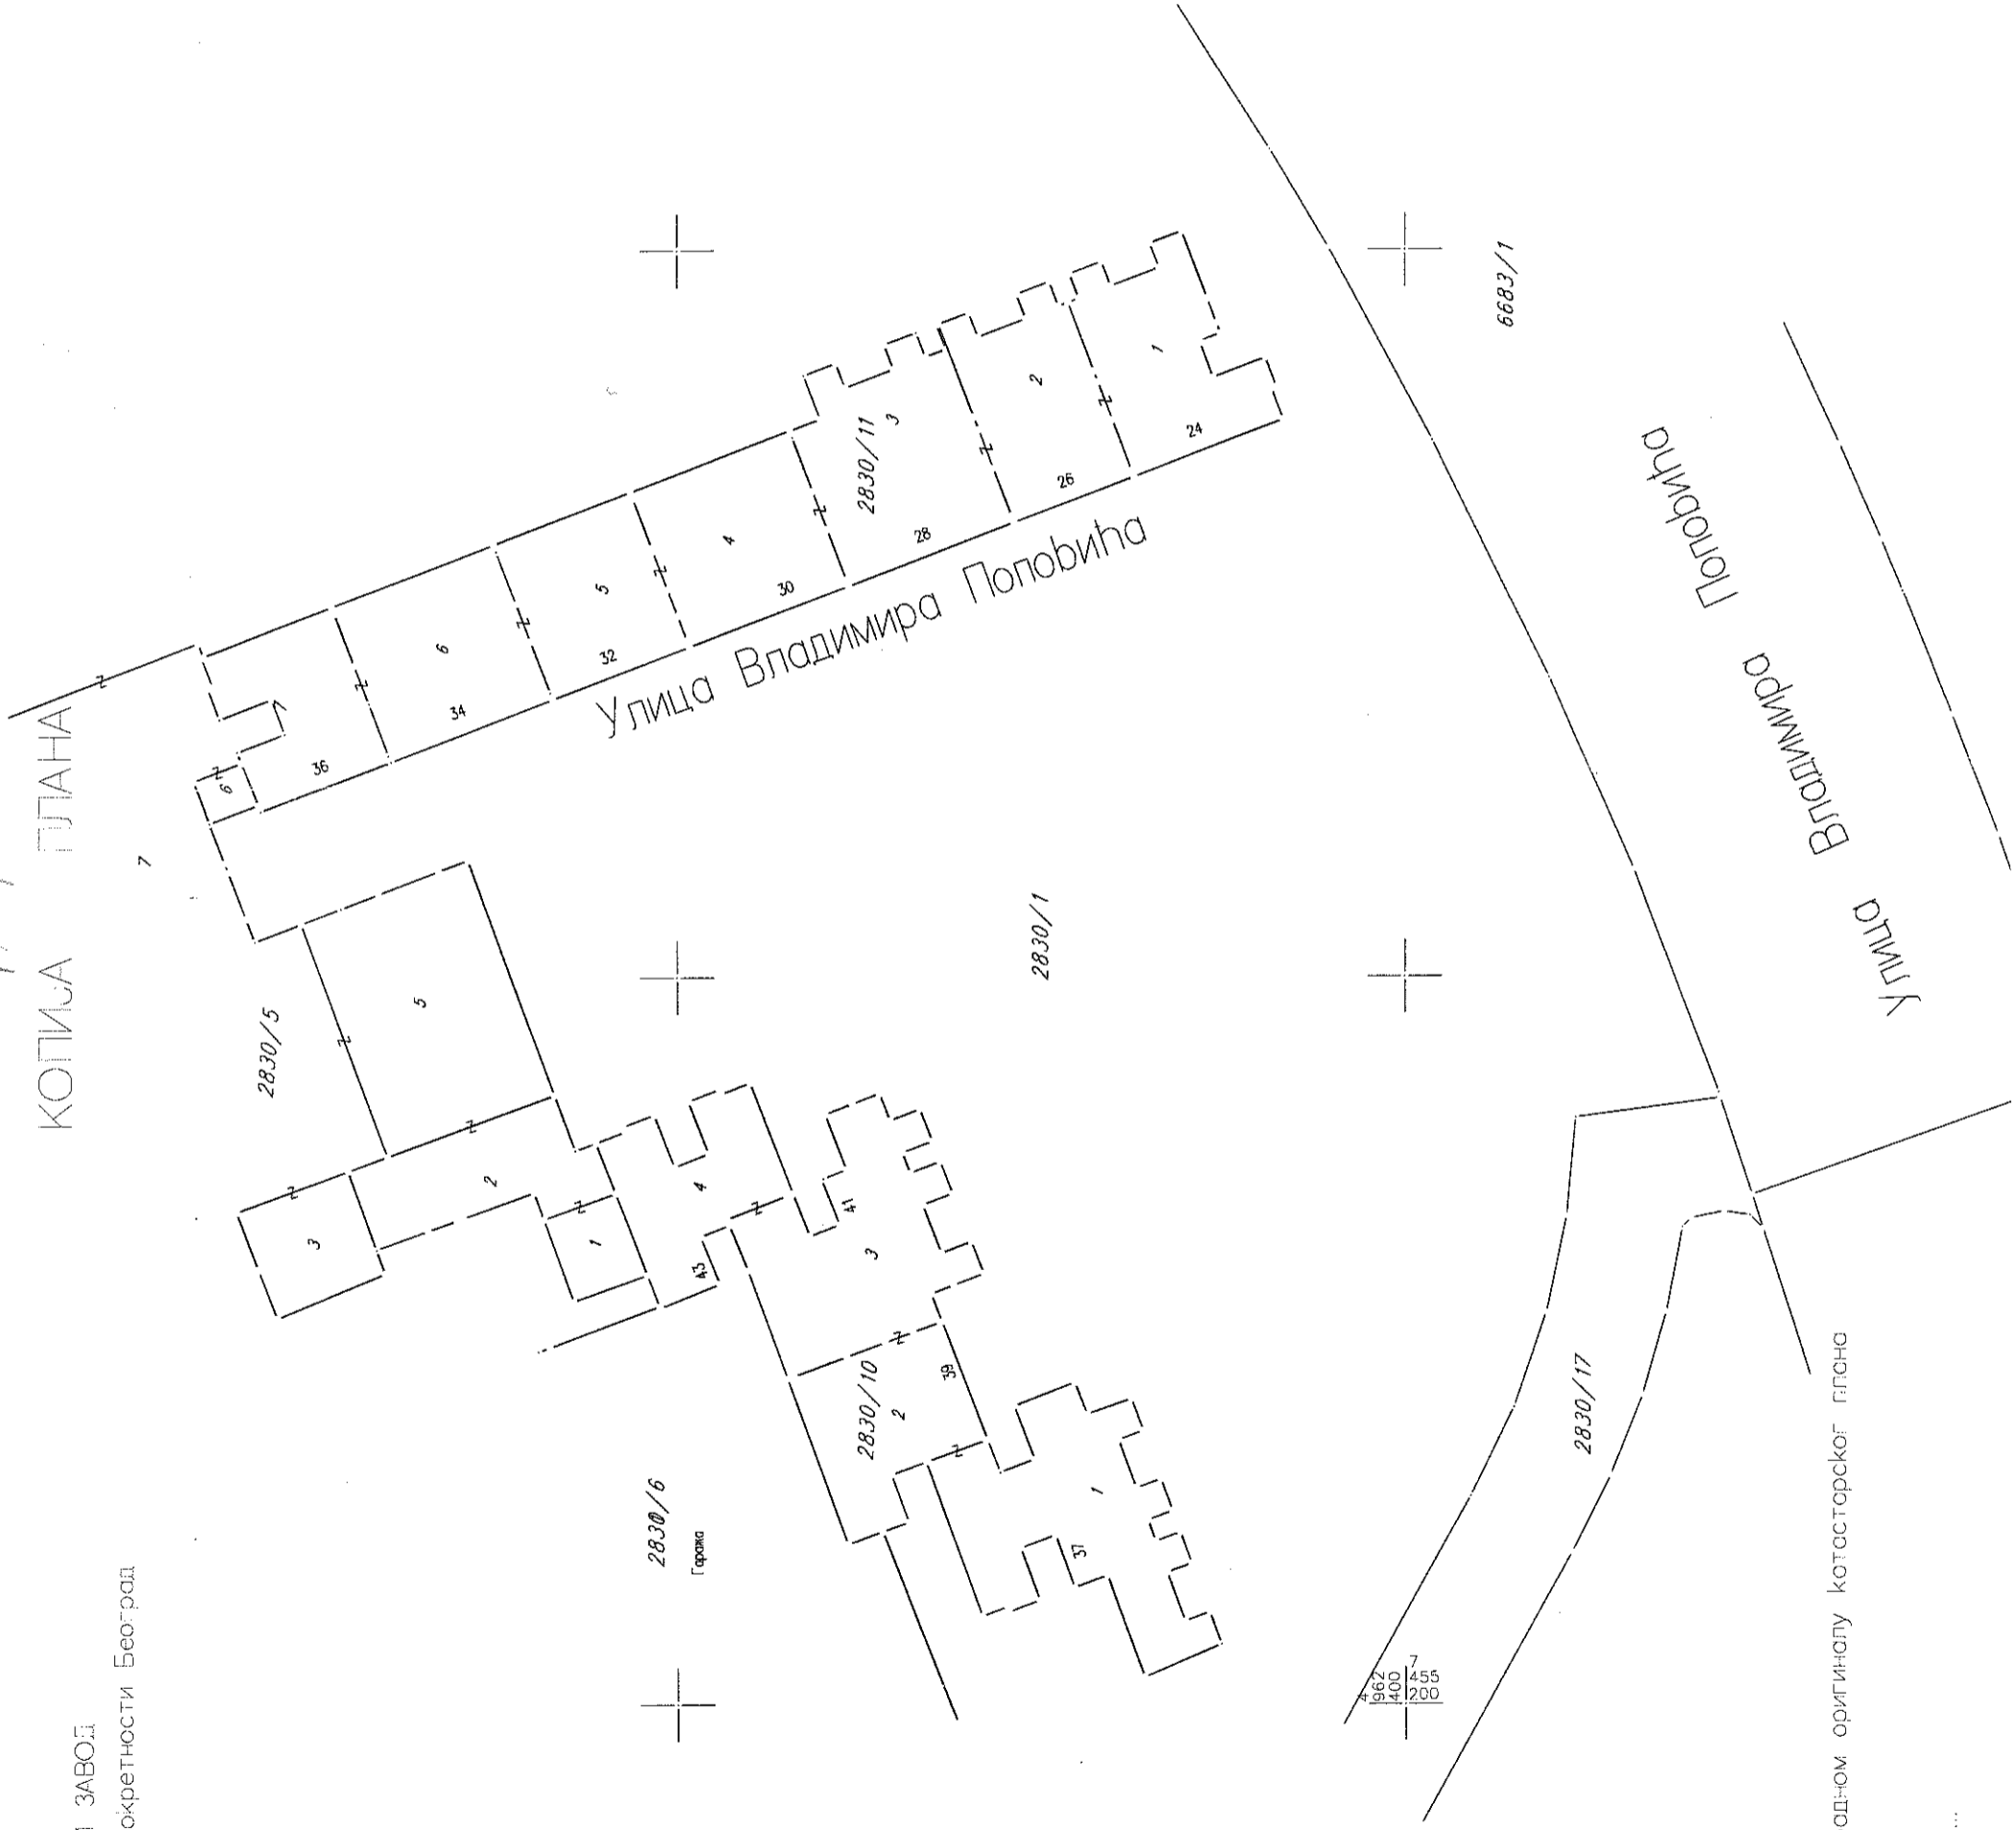

Копија плана је верна радном оригиналу катастарског плана

Својеручно.....

